


Doorsnede A - A'

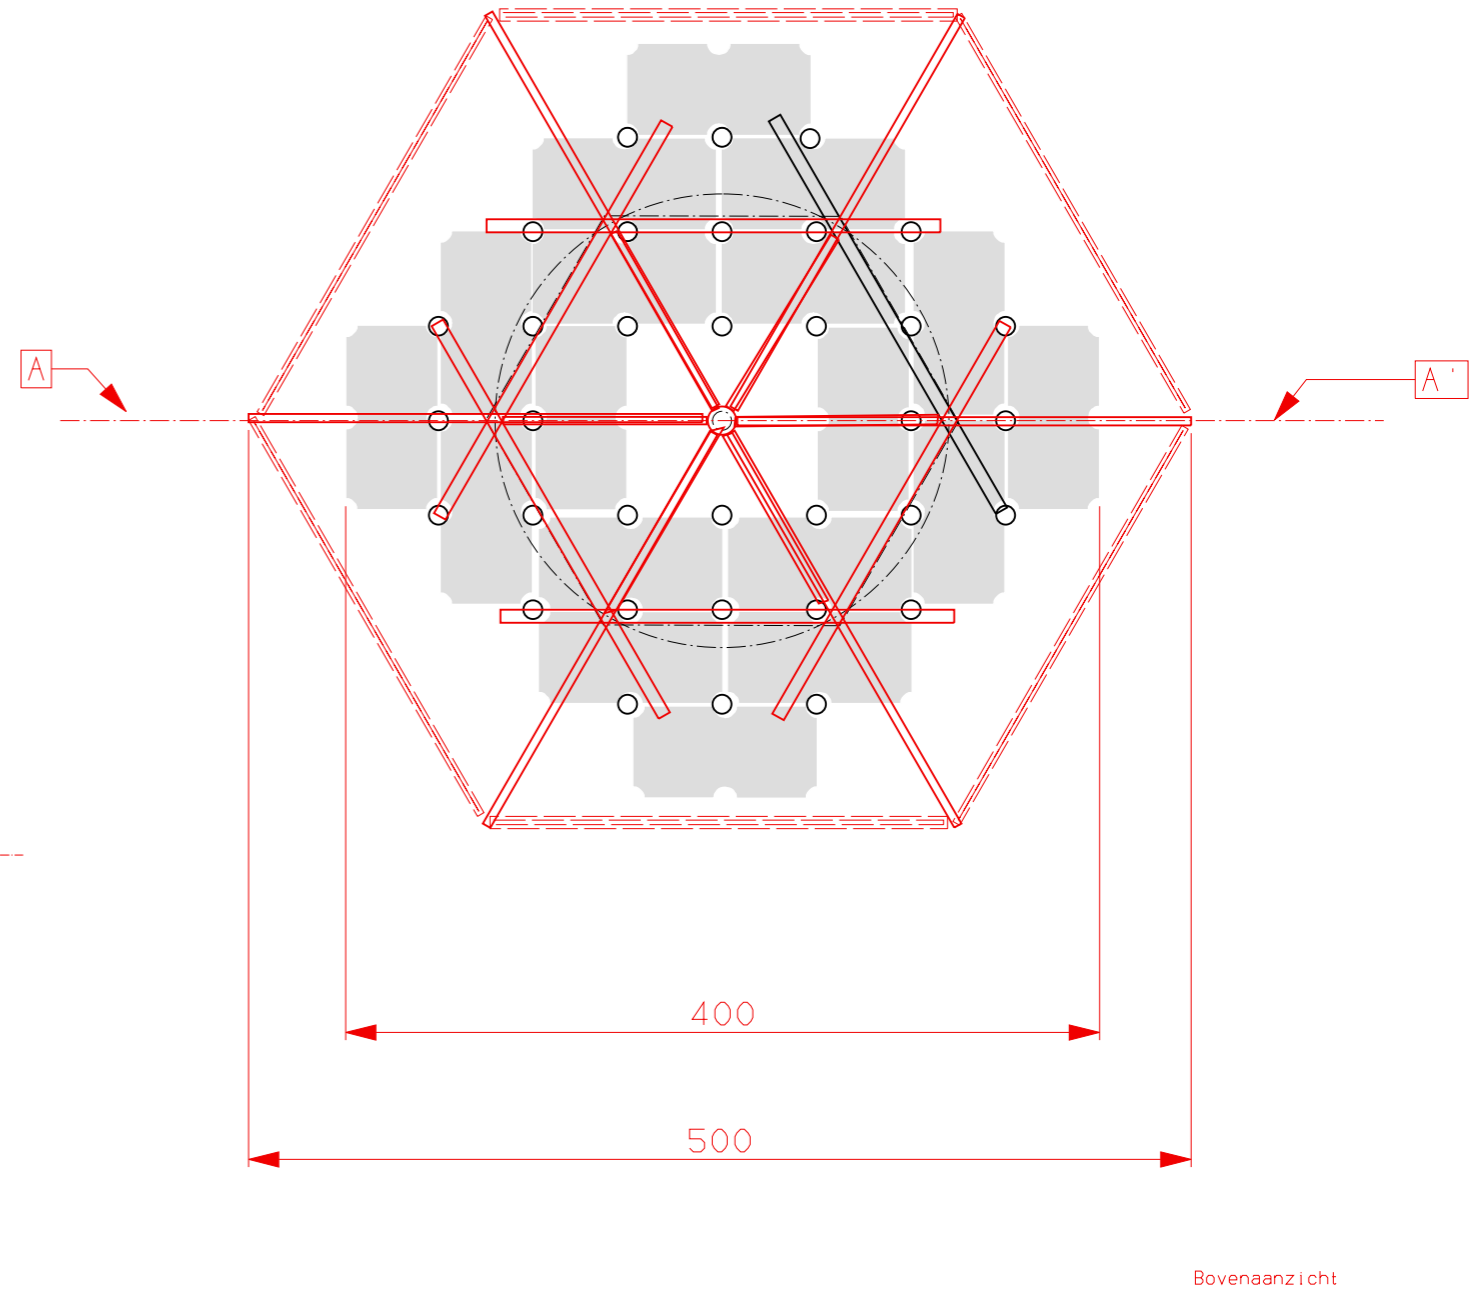

Bovenaanzicht

Aquamachina Antivie  
 basis constructie  
 voorlopig ontwerp tbv vergunning



Schaal 1:25  
 maten in cm

Aquamachina.nl

06/08/19